OMRÅDE APRON TAXI

AR-A-03
2025-10-29
Bilaga 7

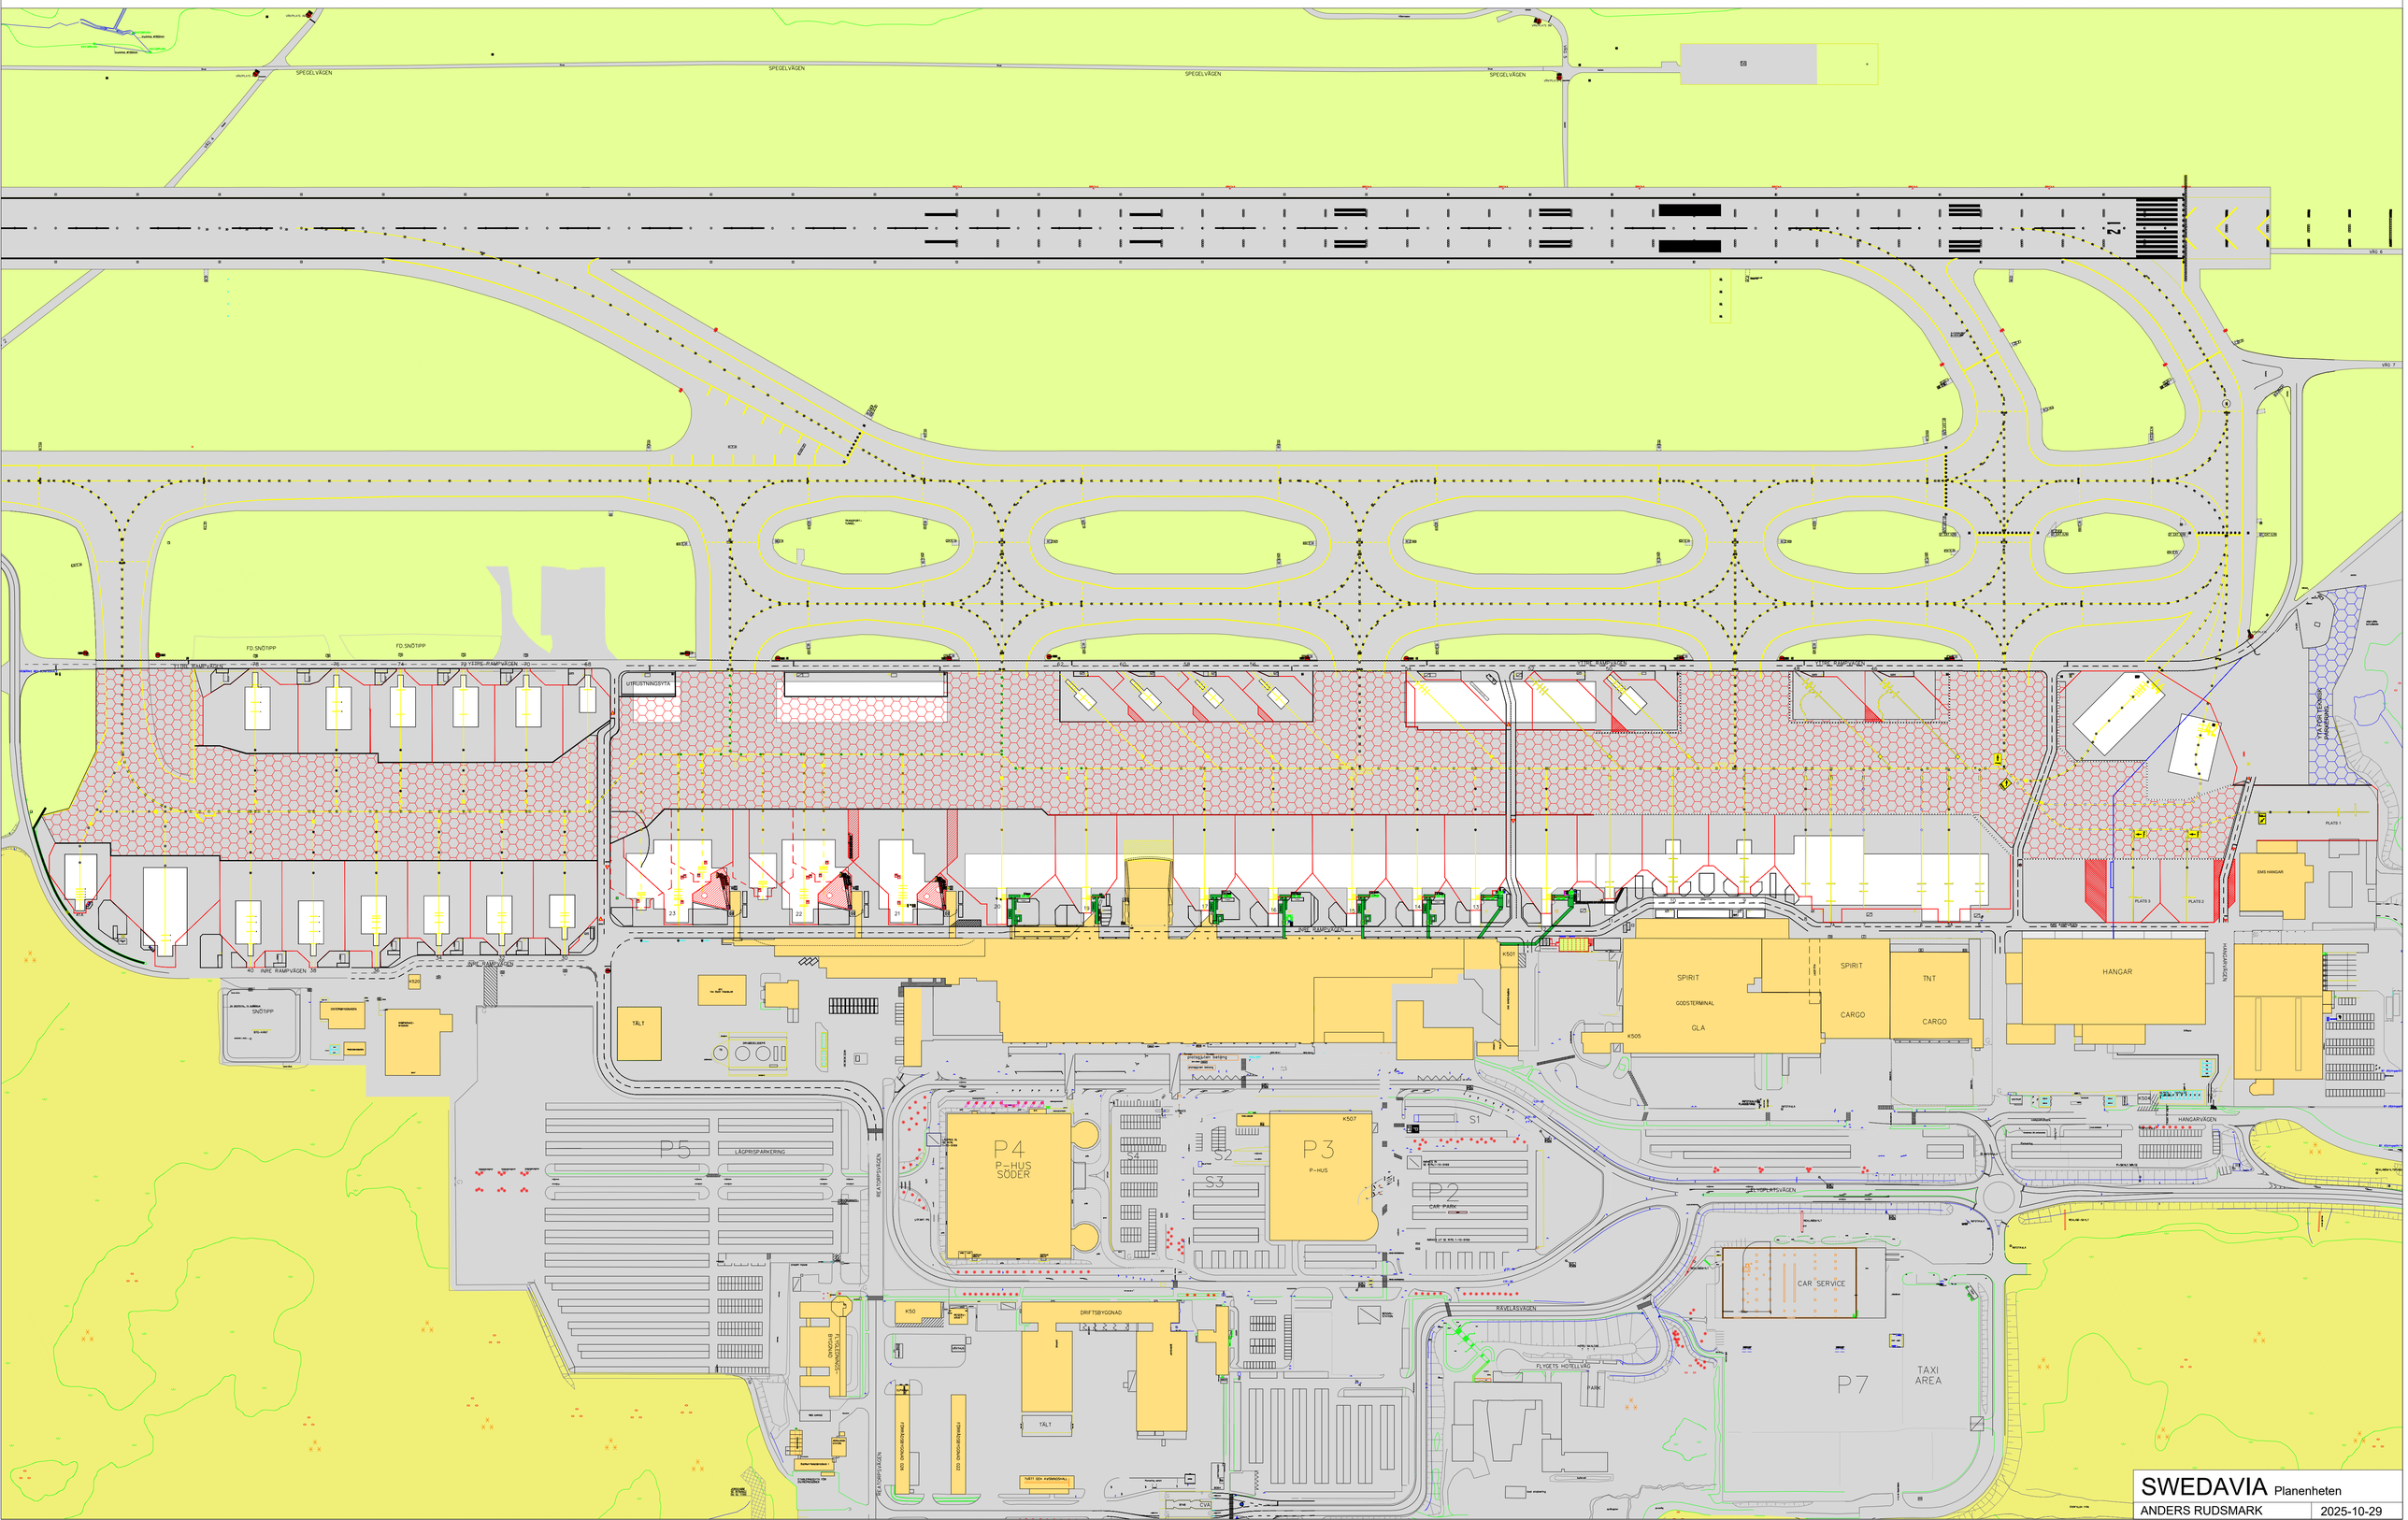

SWEDAVIA Planenheten

ANDERS RUDSMARK | 2025-10-29